План с 13-го по 16 этаж

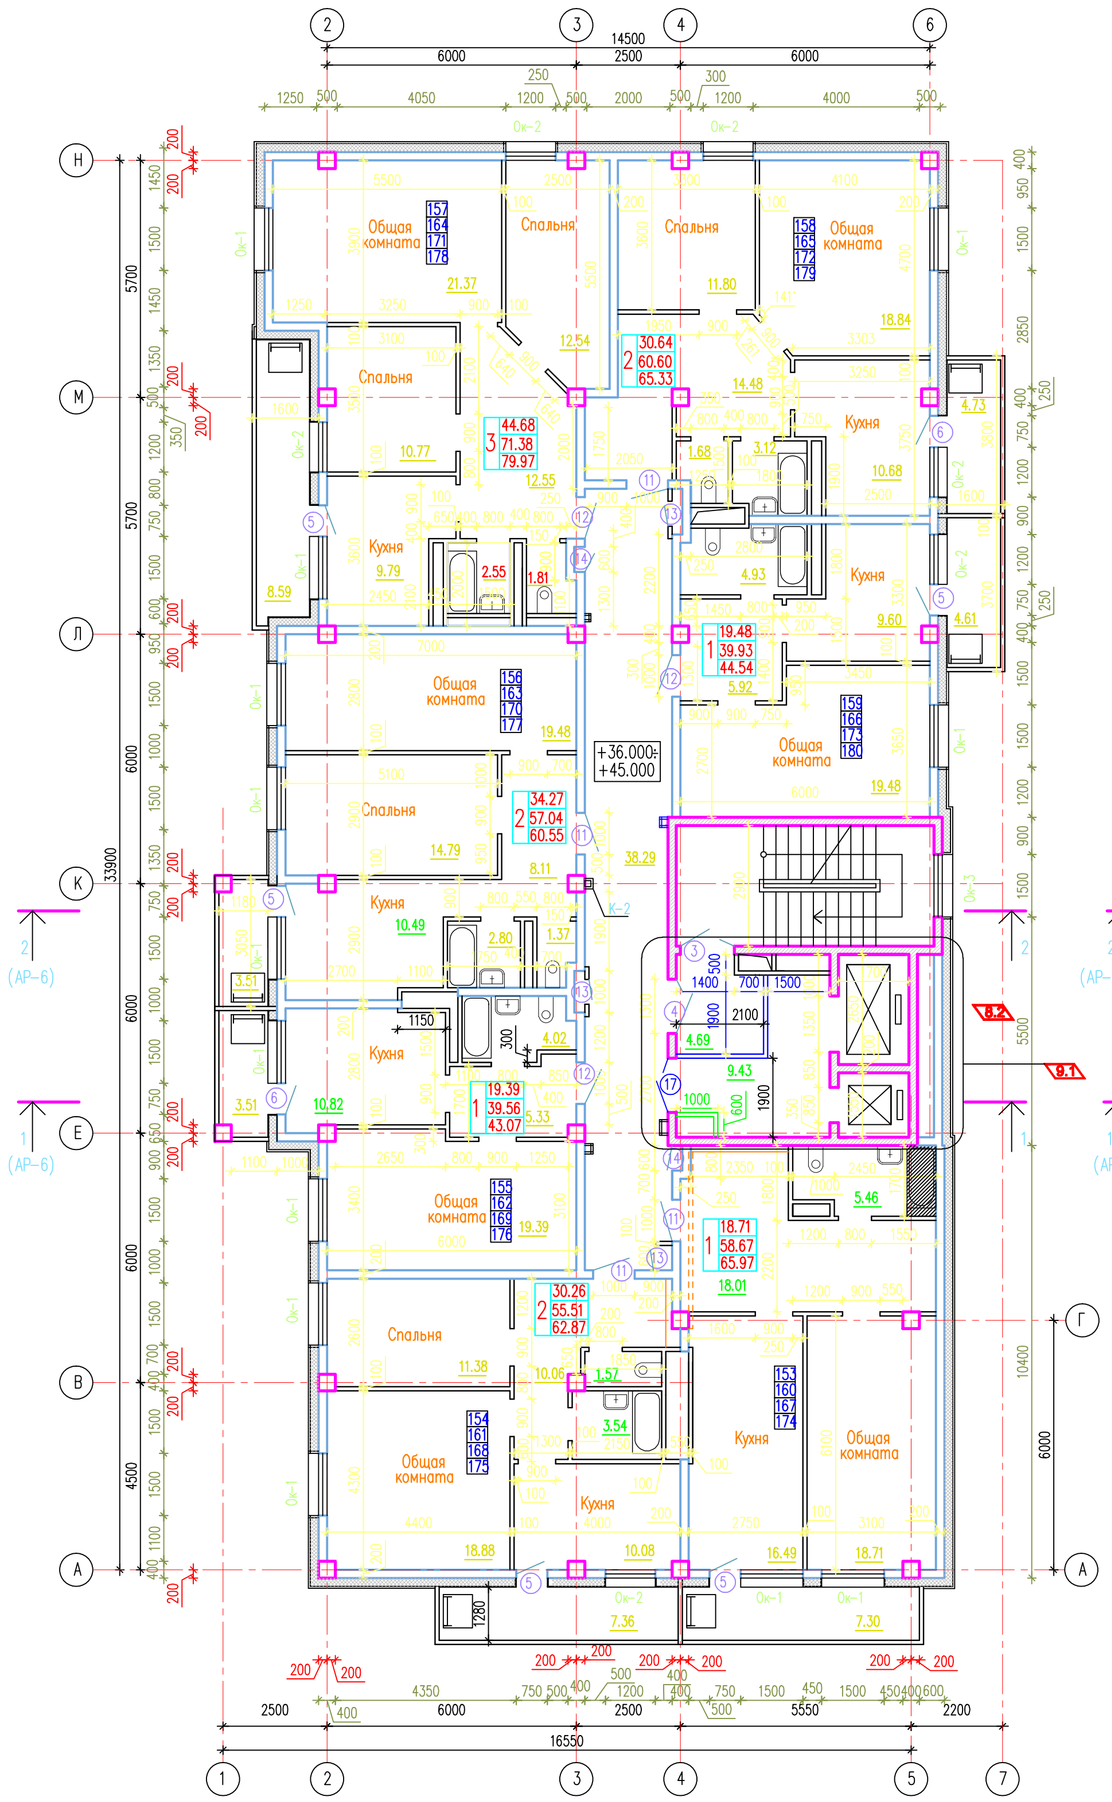

План чердака на отм.+48.000

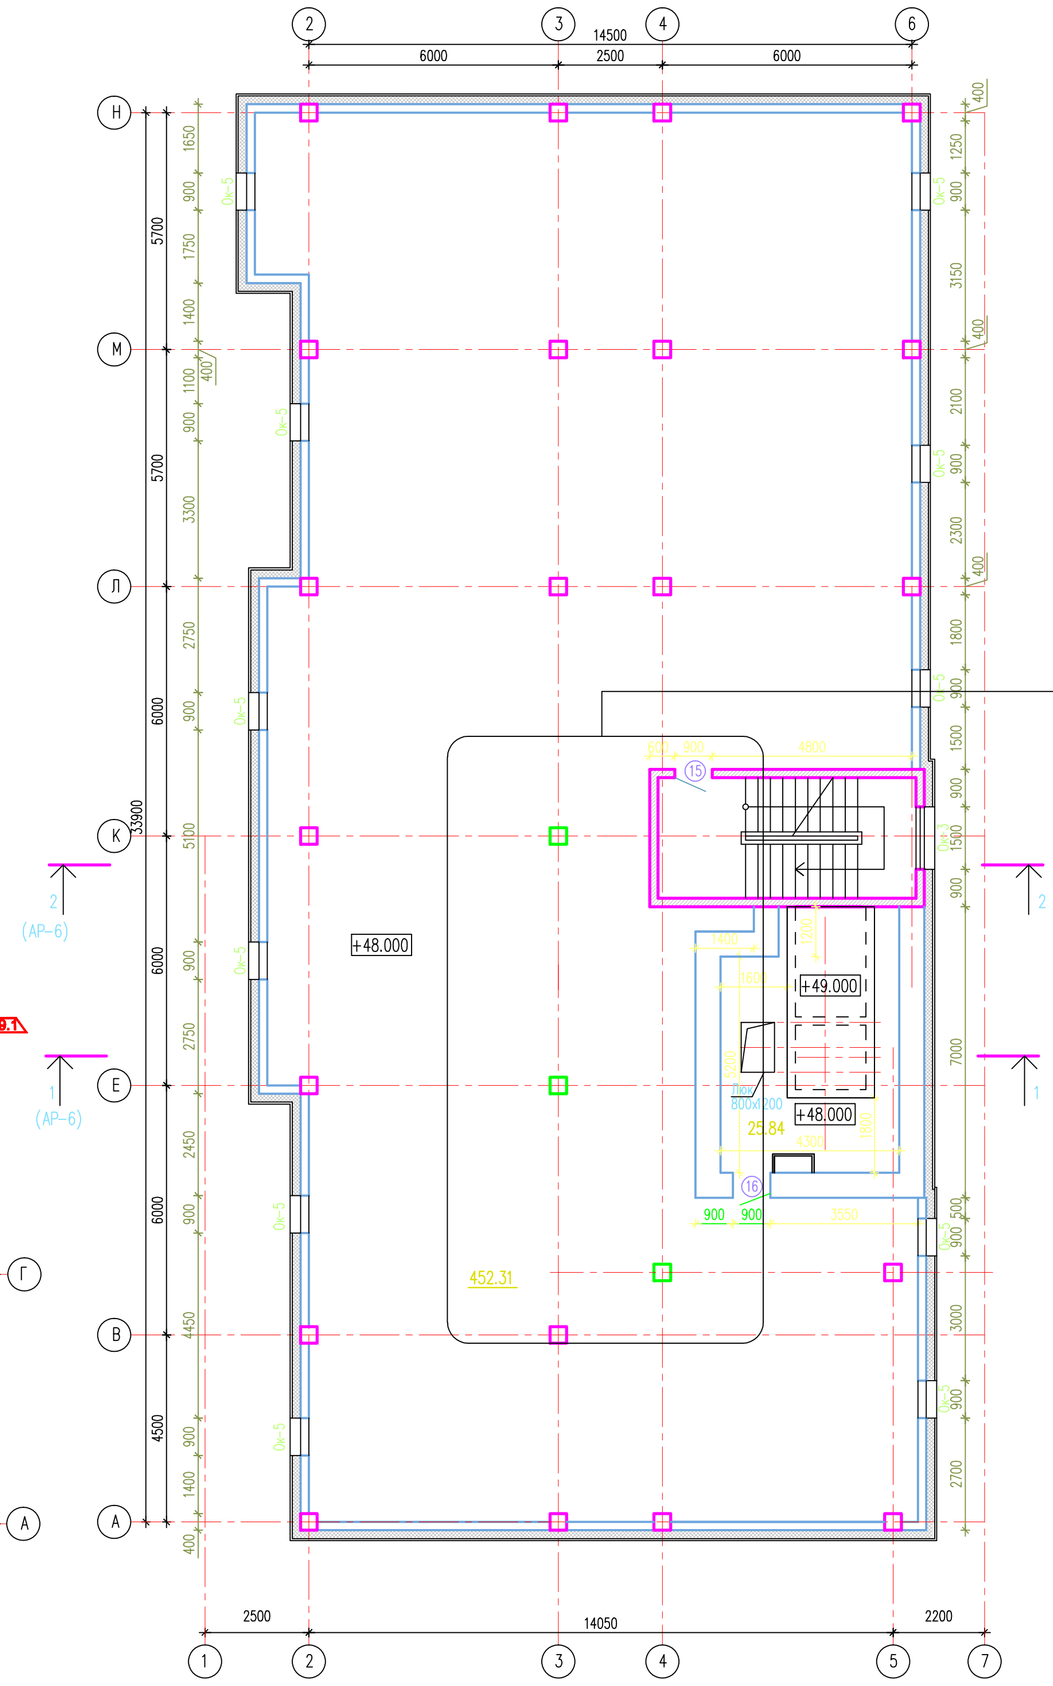

Ведомость отделки помещений

Наименование или номер помещения	Вид отделки элементов интерьеров						
	Потолок	Площадь	Стены	Площадь	Низ стен или перегородок	Площадь	Примечание
Тамбур	ГВЛ Водоэмульс. покраска	3.00	Ул. штукатурка ГВЛ Водоэмульс. покраска	2.88 10.98 13.86			
Коридоры	Затирка Водоэмульс. покраска	551.68	Ул. штукатурка Выравнив. слой Водоэмульс. покраска	163.85 265.86 1429.71			
Консьержная	Затирка Водоэмульс. покраска	6.74	Ул. штукатурка Водоэмульс. покраска	24.60			
Электрощитовая	ГВЛ Водоэмульс. покраска	3.25	Штукатурка Водоэмульс. покраска	18.84			
Санузел	Затирка Водоэмульс. покраска	1.80	Штукатурка Водоэмульс. покраска	13.11 7.47	Керамическая плитка	5.64	h=1.2м
Кладовая уборочного инвентаря	Затирка Водоэмульс. покраска	1.20	Штукатурка Водоэмульс. покраска	10.41 5.97	Керамическая плитка	4.44	h=1.2м
Лестничная клетка	Затирка Водоэмульс. покраска	17.98	Выравнив. слой Водоэмульс. покраска	874.72			
Лифтовой холл	Затирка Водоэмульс. покраска	148.54	Выравнив. слой Водоэмульс. покраска	579.35			
Узел ввода	Затирка Водоэмульс. покраска	13.84	Штукатурка Водоэмульс. покраска	44.55			
Шлюз-тамбур	Затирка Водоэмульс. покраска	42.00	Ул. штукатурка Водоэмульс. покраска	193.50			
Машинное отделение	Затирка Водоэмульс. покраска	25.84	Штукатурка Водоэмульс. покраска	90.40			
~~Венткамеры~~	~~Затирка~~ ~~Водоэмульс. покраска~~	~~[illegible]~~	~~Выравнив. слой~~ ~~Штукатурка~~ ~~Водоэмульс. покраска~~	~~[illegible]~~ ~~[illegible]~~ ~~[illegible]~~			
Квартиры	Затирка	5151.97	Штукатурка Выравнив. слой	7869.83 498.14			
Чердак	Затирка Водоэмульс. покраска	452.31	Штукатурка Выравнив. слой Водоэмульс. покраска	138.37 68.15 206.52			

Схема окон с указанием открывания

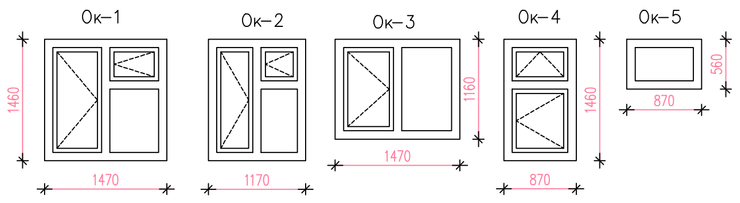

План лестницы на отм.+50.700

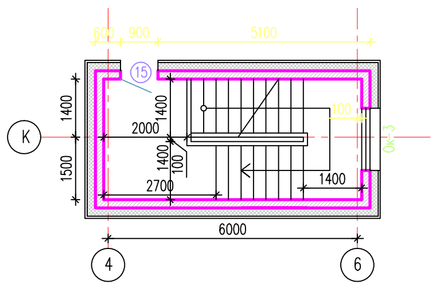

1. Расход керамической плитки на лестничную клетку – 380.41м2
2. Керамические плиты из нескользящей матовой плиты
3. Расход керамогранита на крыльцо – 24.20м2 (с размерами 300х300)
4. Расход плинтуса:
   - Плинтус поливинилхлоридный –1049.5п.м.
   - Плинтус бетонный – 76.39 п.м.(для типа пола 4,5,9)
5. Расход материала: – на внутренние оконные откосы –20.64м2
   – на внутренние дверные откосы –33.28м2
6. Стремянка принята по РМ 6-74 "ЯГПП". Марка стали С 245 ГОСТ 27772-88
   Ст-1 L=2.2м (77шт) –2664.20кг., Ст-2 L=2.8м(1шт) –44.20кг, Ст-3 L=1.7м(1шт) –26.73кг
7. Дверь позиции 1* предусмотрен в спецификации раздела ПС,СС
8. Расход материала стен балконов: штукатурка по сетке –896.20м2, штукатурка–316.50м2, покраска(фасадная акриловая) –1212.70м2
9. Лист смотри вместе с листами 3351-1-ВК, ОВ
10. Сделать конвертовку пола по трапам с уклоном i=0.001
11. Расход материала на обшивку короба ВК: ГКПВ ГОСТ 6266-97 толщ. 9мм на каркасе – 140.22м2
12. В коробах ВК с обозначением К-2 на 4,8,12,16 этажах установить лючки 300х400 на отм. +1.000 от уровня пола
13. Потолок электрощитовой отделать мин.плитой "Сахабазальт П-75" и обшить листами ГВЛ. Расход мин.плиты П-75 толщ. 100мм –0.32м3

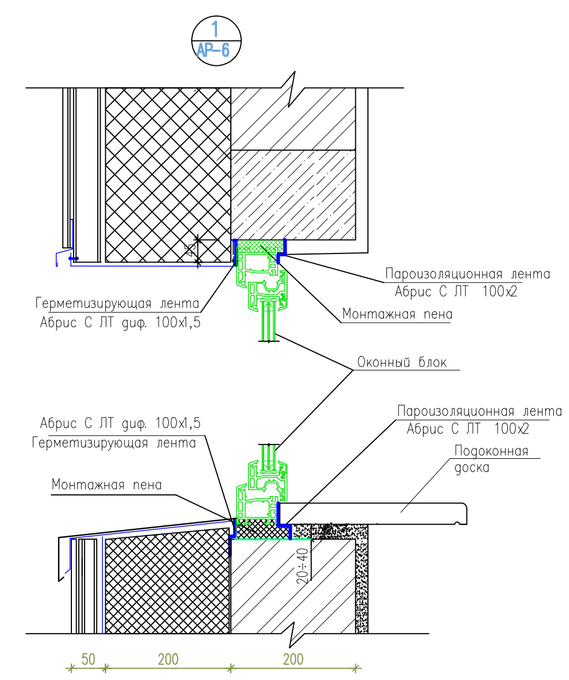

Расход материалов на ограждение цоколя :
- Перфорированные листы 1250Х2500мм Сталь 08пс Qg(квадратная) Тип Qg 5.0-8.0 Толщина, мм 1.0 –59.32м2
- L50х5(L=0.6м)– 50.40п.м. (3.77кг/м)
- швеллер 10 (8.59кг/м) – 190.00п.м
- болт М14 длиной 450мм – 168шт
- саморезающий винт Тип 1,шаг 300 –633шт

Узел ограждения цоколя

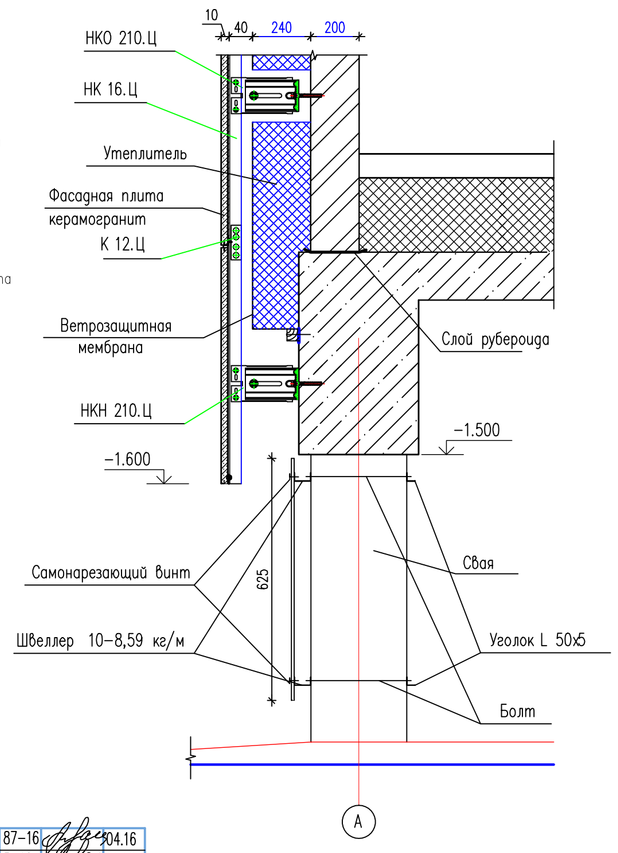

Схема блокировки

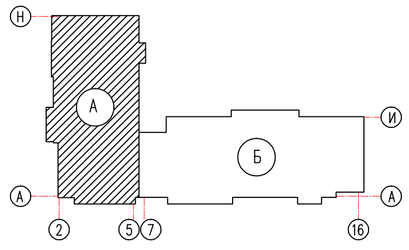

Изм.	Кол.уч.	Лист	N док.	Подпись	Дата
9	1		87-16		04.16
8	2		5-16		01.16
7	1		388-15		11.15
6	1		350-15		11.15
2	2		238-14		10.14
1	1	-	168-14		09.14

3351-1-АР

Многоквартирный жилой дом в 142 квартале г.Якутска

Жилой дом. Блок А

Стадия	Лист	Листов
Р	5	

Гл.спец	Румянцев	
Проверил	Семенов	
Исполн	Иванова	

План с 13-го по 16 этаж. План чердака на отм. +48.000. Ведомость отделки помещений. План лестницы на отм.+50.700. Схема окон с указанием открывания.

ОАО "Якутгражпромпроект"

Согласовано:
Глав.спец.ВК Сидорова 07.14
Глав.спец.ЭТ Гримбон 07.14
Глав.спец.ОВ Доскорова 07.14

Инв.N подл. | Подпись и дата | Взам. инв.N
310817