




Схема блокировки

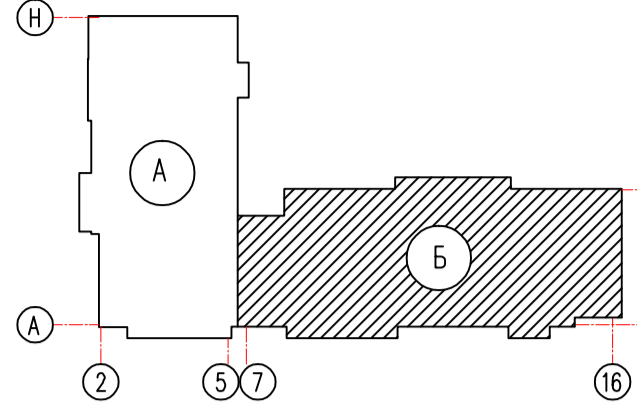


План с 3-го по 5 этаж

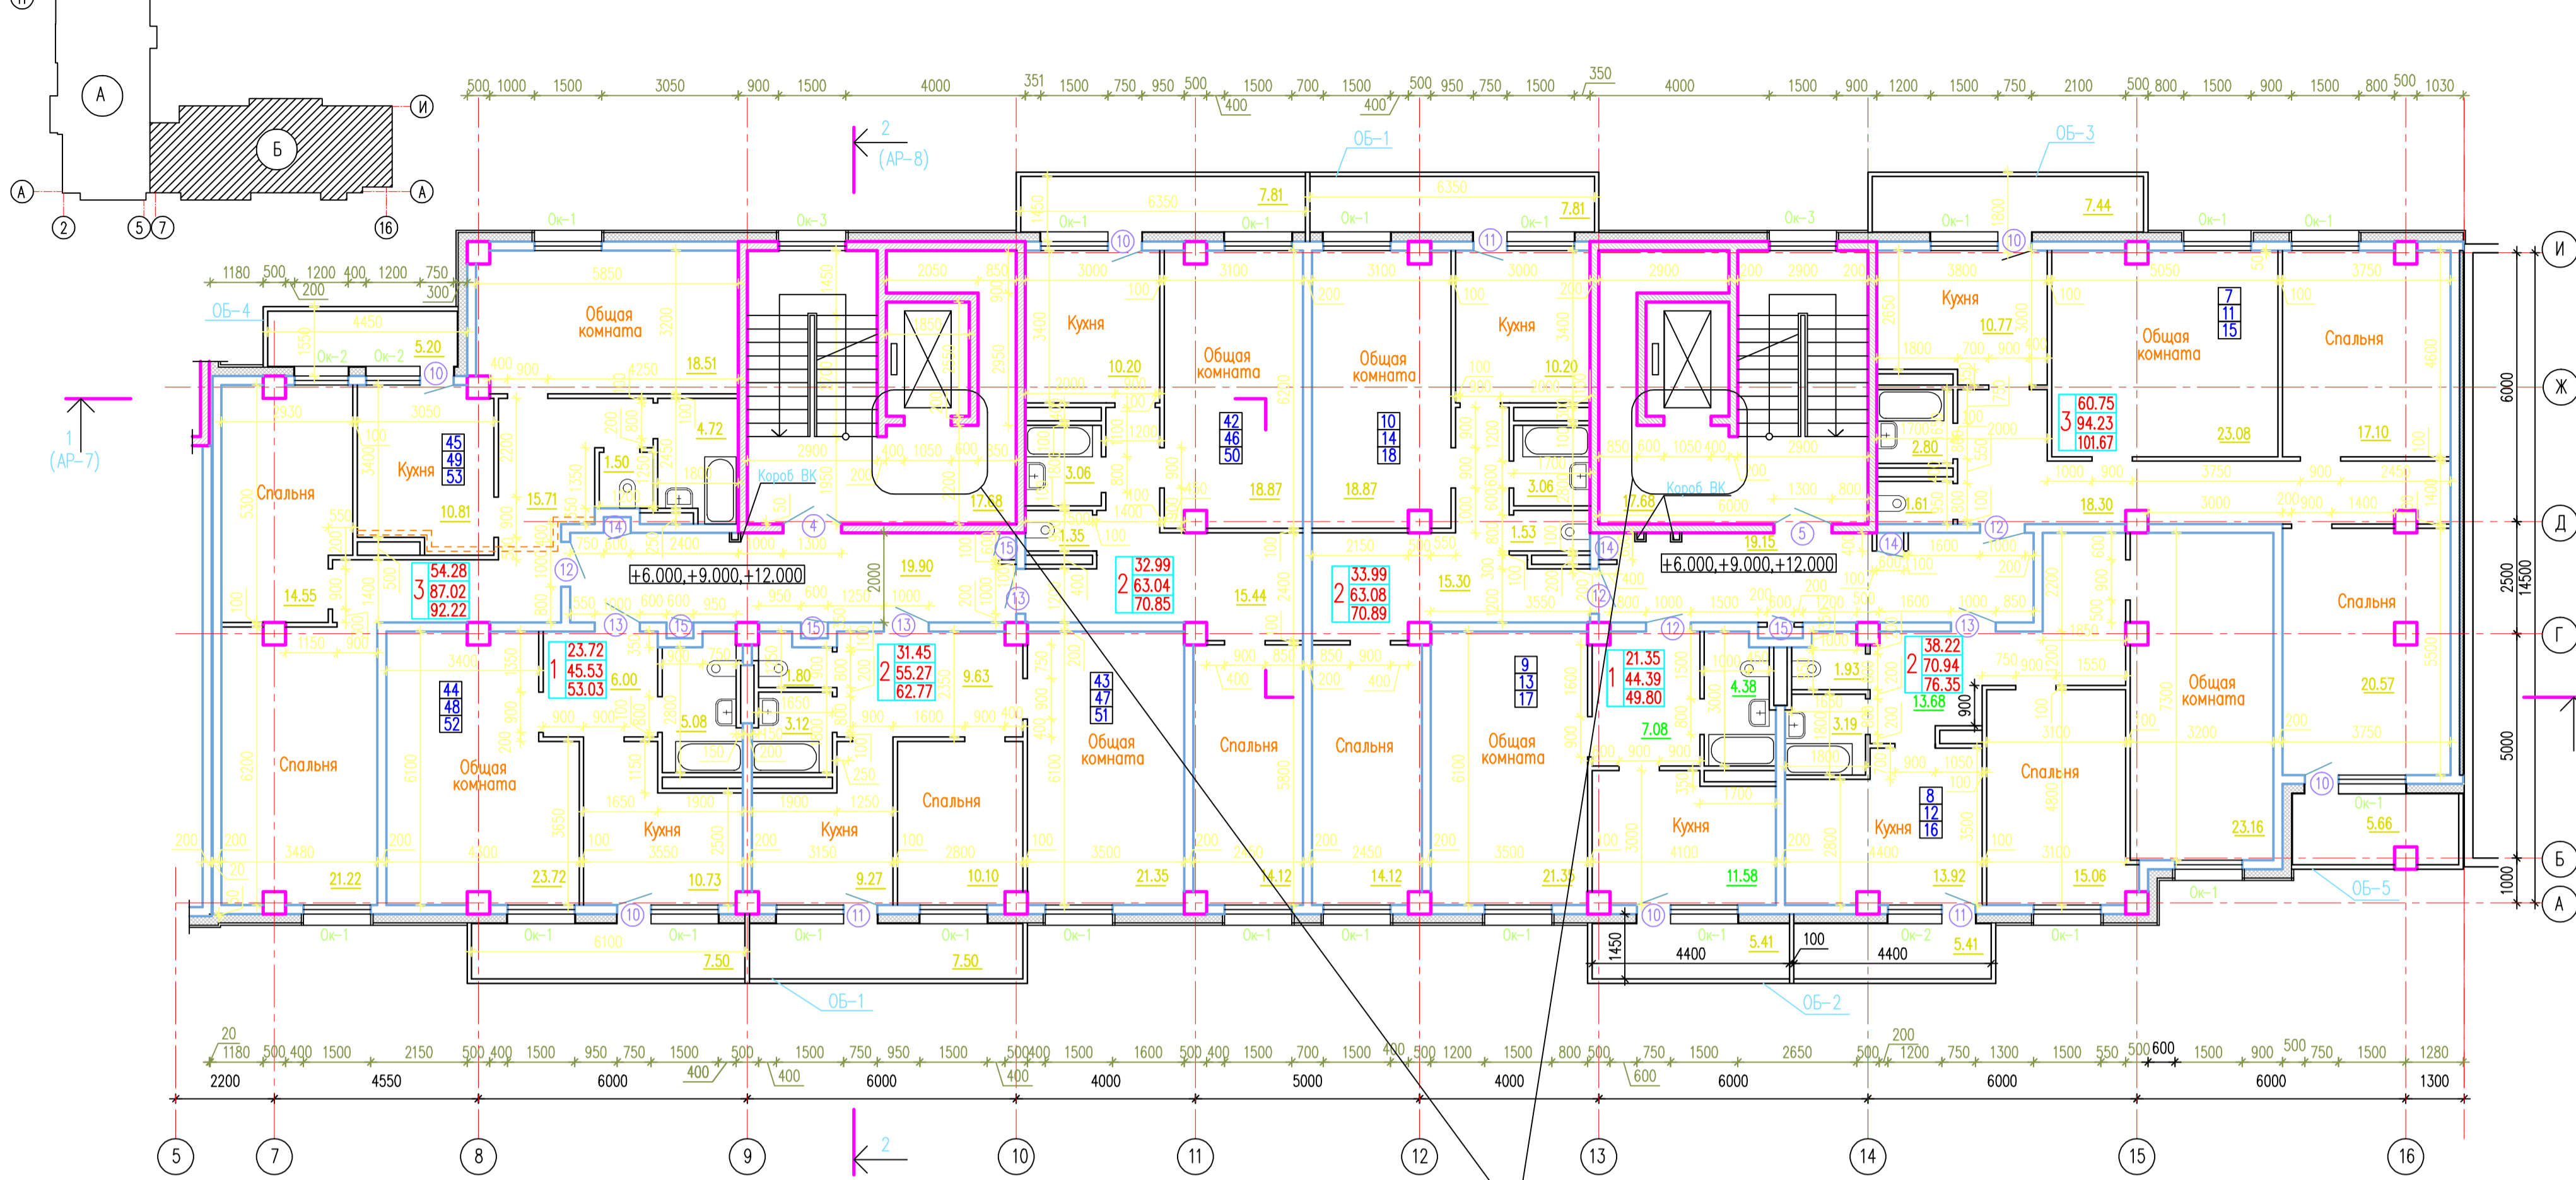

План с 6-го по 9 этаж

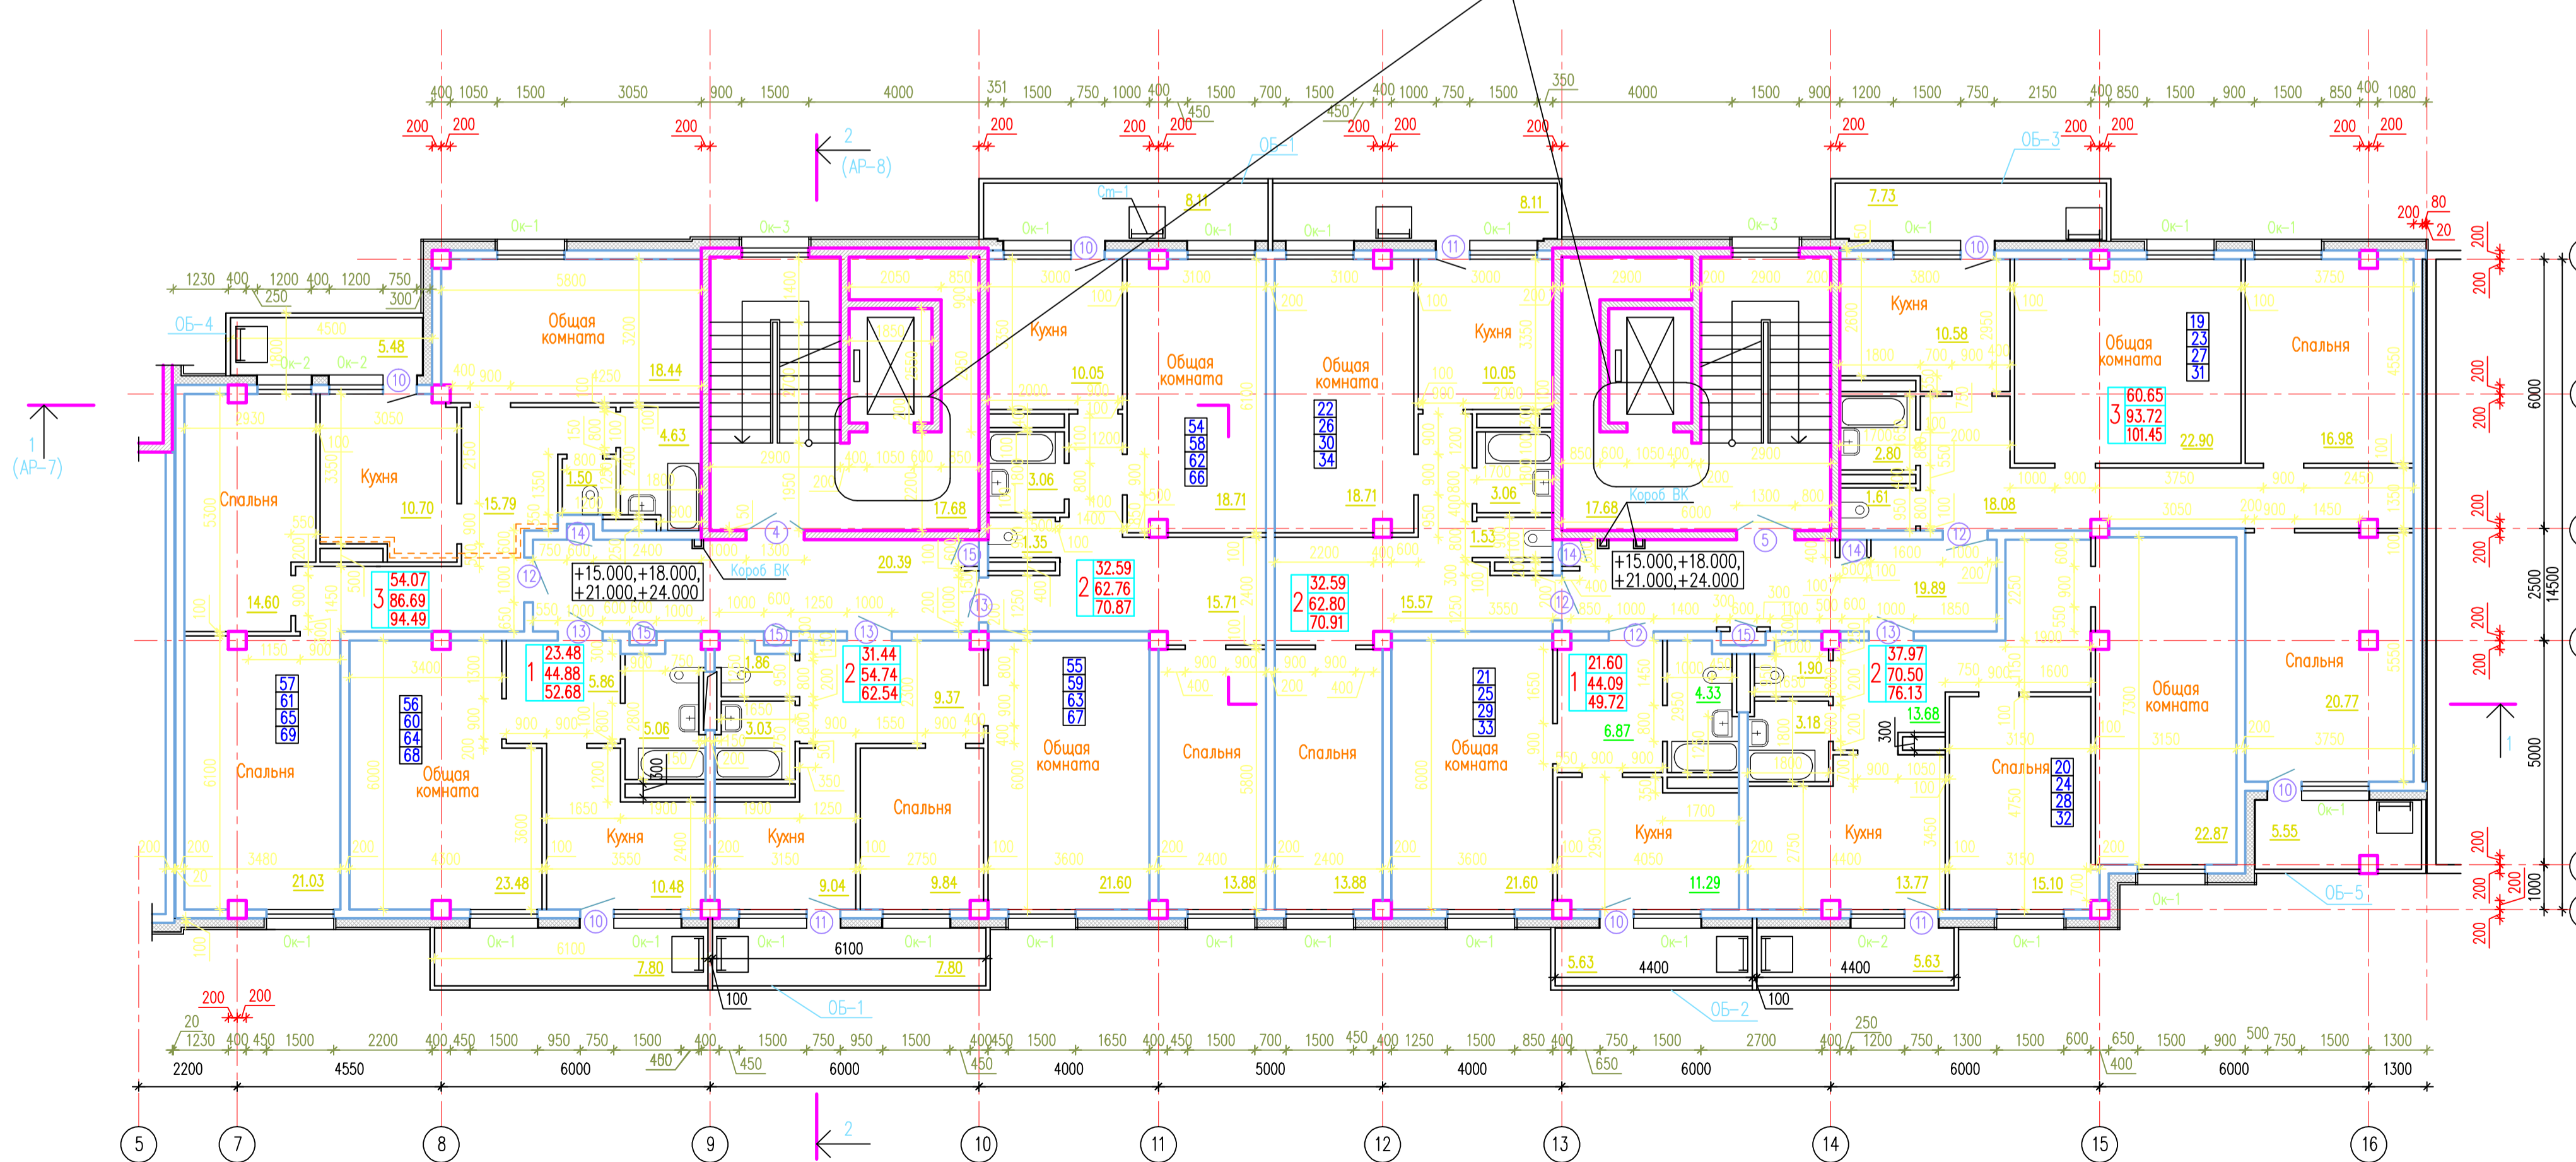

Ограждение балконов

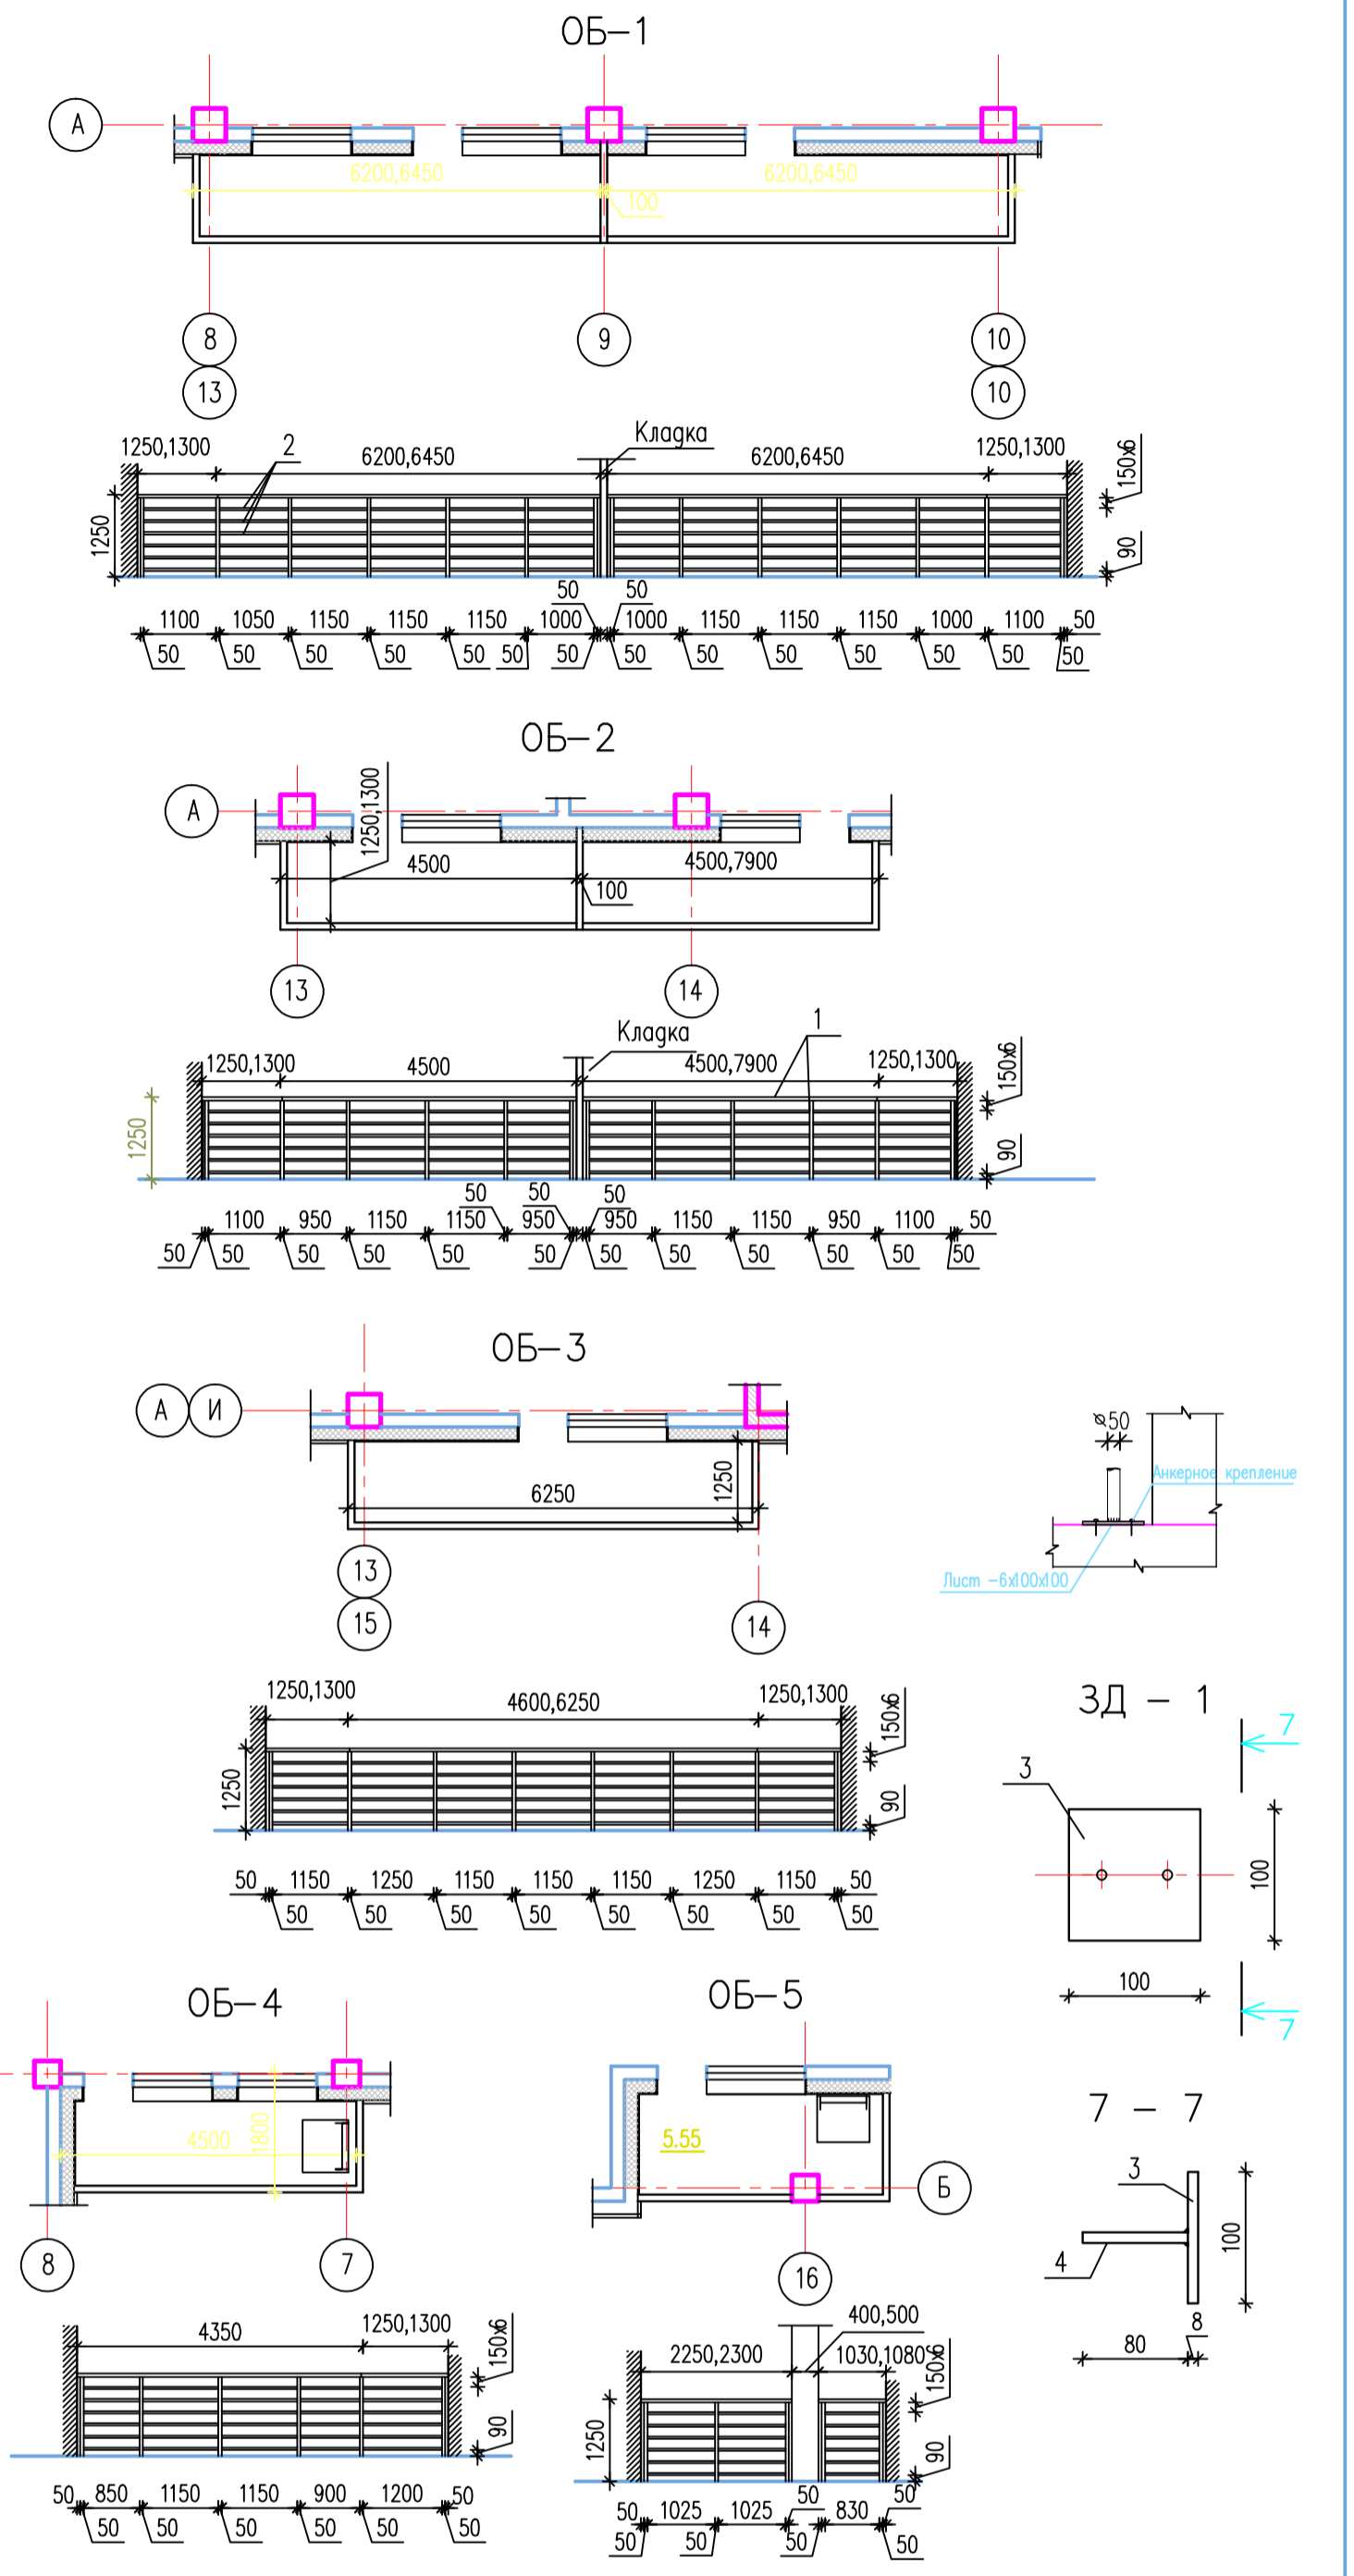

Спецификация элементов ограждения

Поз.	Обозначение	Наименование	Кол.	Масса ед. кг	Примеч.
1	ГОСТ 10704-91	Труба $\varnothing 53 \times 3,0$ L=1130,44 п.м.		3,70	4182,63
2	то же	Труба $\varnothing 35 \times 2,5$ L=3089,04 п.м.		2,00	6178,08
3	ГОСТ 19903-74*	Лист сталь 100x6 l=100	1	0,46	319 шт
4	ГОСТ 5781-82*	$\varnothing 8 \times 1$ l=80	2	0,03	638 шт

4 1 - 016-15		3351-1-AP	
1 0 - 168-14		08.14	
Многоквартирный жилой дом в 142 квартале г. Якутска			
Изм. Кол. Листов N		Дата	
Жилой дом. Блок Б		Страница	Лист
		P	5
Г.д. спец.	Румянцева	План с 3-го по 5 этаж	
Проверил	Семенов	План с 6-го по 9 этаж	
Исполн.	Иванова	Ограждение балконов	
		ОАО "Якутгражданпроект"	

Составитель: Лид. спец. БК Сорочанов  
Лид. спец. ЭТ Пшибоч  
Лид. спец. ОБ Дворничков  
310720